

**PIANO STRUTTURALE IN FORMA ASSOCIATA**

**- DOCUMENTO DEFINITIVO -**

(L. R. 19/2002 e ss. mm. ii.)

Titolo allegato  
**SOVRAPPOSIZIONE TRA CLASSIFICAZIONE DEGLI AMBITI  
 TERRITORIALI OMOGENEI E CARTA DELLE PERICOLOSITA' GEOLOGICHE:**  
 Fossato Serralta Capoluogo

**3.2.e**  
 codice OTRP  
 PSM-SSG  
 scala  
 1:2000  
 data  
 febbraio 2023

**SCELTE STRATEGICHE**

Progettato da:  
 Studio di Architettura e Urbanistica  
 FRANCESCO  
 CRITELLI  
 VIALE I AGRICOLTORI N°5 88100 CATANZARO  
 tel. 0961 - 48893  
 e-mail: [sup@critelli.com](mailto:sup@critelli.com) / [aliberti@critelli.com](mailto:aliberti@critelli.com)

La riproduzione anche parziale del presente elaborato deve essere preventivamente autorizzata dalla ETIPVALINOS S.p.A.

**LEGENDA**

**Valutazioni dello studio geomorfologico relative alle aree indagate**

- classa 1
- Fattibilità senza limitazioni
- classa 2
- Fattibilità con moderate limitazioni
- classa 3
- Fattibilità con consistenti limitazioni
- classa 4
- Fattibilità con gravi limitazioni

**Are già urbanizzate (TU)**

Zone non suscettibili di ulteriore edificazione per la pericolosità geologica associata ai fattori predisposti della B.R.

- AS
- Ambito storico AS da conservare e restaurare
- AC1
- Ambito urbano consolidato AC1 da conservare non suscettibile di ulteriore edificazione
- AC2
- Ambito urbano consolidato AC2 per insediamenti residenziali di trasformazione e completamento

**Are urbanizzabili (TDU)**

Ambito ANI di espansione per insediamenti residenziali

**Territorio agricolo forestale (TAF)**

- E1
- Sottozona E1 - colture tipiche e specializzate
- E3
- Sottozona E3 - ambiti con preesistenza insediative e attività complementari all'agricoltura
- E5
- Sottozona E5 - ambiti di interesse ambientale per la difesa del suolo non suscettibili di insediamenti

**Aree per attrezzature e standards urbanistici**

- Attrezzature di interesse comune
- Verde pubblico attrezzato
- Parcheggi
- Per il gioco e lo sport

- Area di rispetto depuratore
- Fascia di rispetto elettrodotti


**Piano di Protezione Civile (adeguato alla O.P.C.M. n°3606 del 28/08/2007)**

- Area di ammassamento dei soccorsi e delle risorse
- Strutture esistenti per l'accoglienza della popolazione
- Area attesa popolazione

- Perimetrazione ambito Piano di Recupero centro storico
- Verde di rispetto

Confini comunali

**Caratteristiche geometriche delle strade di progetto (misure espresse in m):**

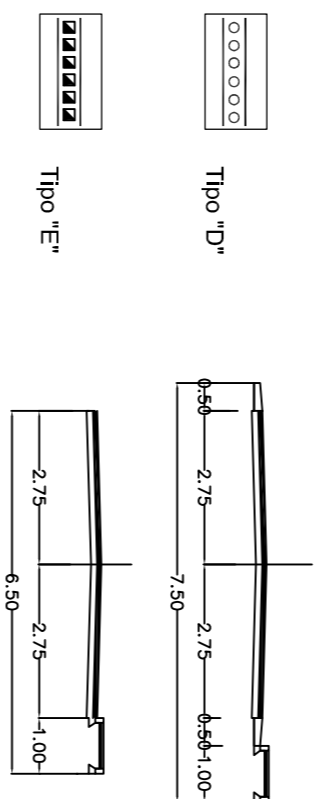

- Tracciato esistente da potenziare
- Nuovo tracciato di Piano

